

Схема расположения земельного участка или земельных участков на кадастровом плане территории № 70:14:0202004

Условный номер земельного участка - :ЗУ1

Местоположение - Российская Федерация, Томская область, Томский район, Итатское сельское поселение, с. Итатка, ул. Гагарина

Площадь земельного участка - 2570 кв.м


:ЗУ1

Система координат - МСК 70 зона 4

Категория земель - земли населенных пунктов

Территориальная зона - Ж-2

Обозначение точек	X	Y
п1	388062,22	4363059,36
п2	388047,15	4363086,81
п3	388029,94	4363109,41
п4	388030,04	4363109,92
п5	388008,95	4363126,09
п6	387988,33	4363099,50
п7	387989,07	4363099,30
п8	387995,68	4363093,73
п9	388009,20	4363083,54
п10	388039,58	4363044,22
п11	388062,22	4363059,36

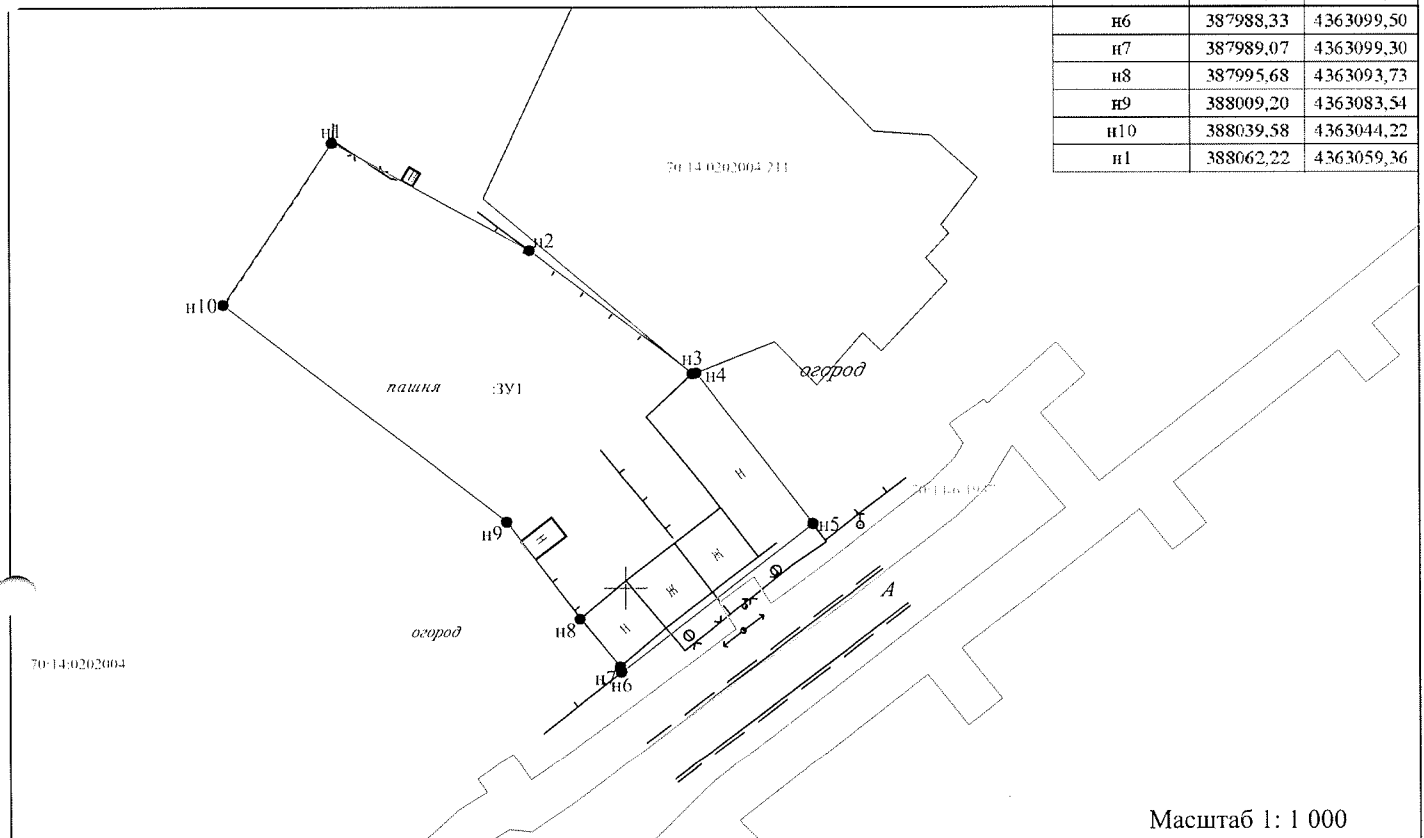

Масштаб 1: 1 000

Условные обозначения:

- - вновь образованная часть границы, сведения о которой достаточны для определения ее местоположения
 - - границы земельных участков по сведениям ЕГРН
 - - характерная точка границы, сведения о которой позволяют однозначно определить ее местоположение
- 70:14:0202004 - номер кадастрового квартала
 :ЗУ1 - обозначение образуемого земельного участка
 п1 - обозначение характерной точки границы образуемого земельного участка
 70:14-6.1937 - реестровый номер ЗОУИТ
- - граница кадастрового квартала
 - - граница ЗОУИТ