




Условные обозначения

- Котельная
- Тепловая камера
- Потребитель
- Участок сети
- Узел (тепловая камера)

Изм.	Кол.у	Лист	№ до	Подп.	Дата
Разраб		Атрошенк			

ПСТ.ОМ.70-14.005.001					
Схема теплоснабжения Итатского сельского поселения до 2037 года (Актуализация на 2023 год)					
Система теплоснабжения на базе котельной ОГБУ "Итатский СДИПИ"			Стадия	Лист	Листов
			РД	1	2
Схема тепловых сетей			ИП Марьясов К.Е.		

Взам. инв. №	
Подп. и дата	
Инв. № подл.	

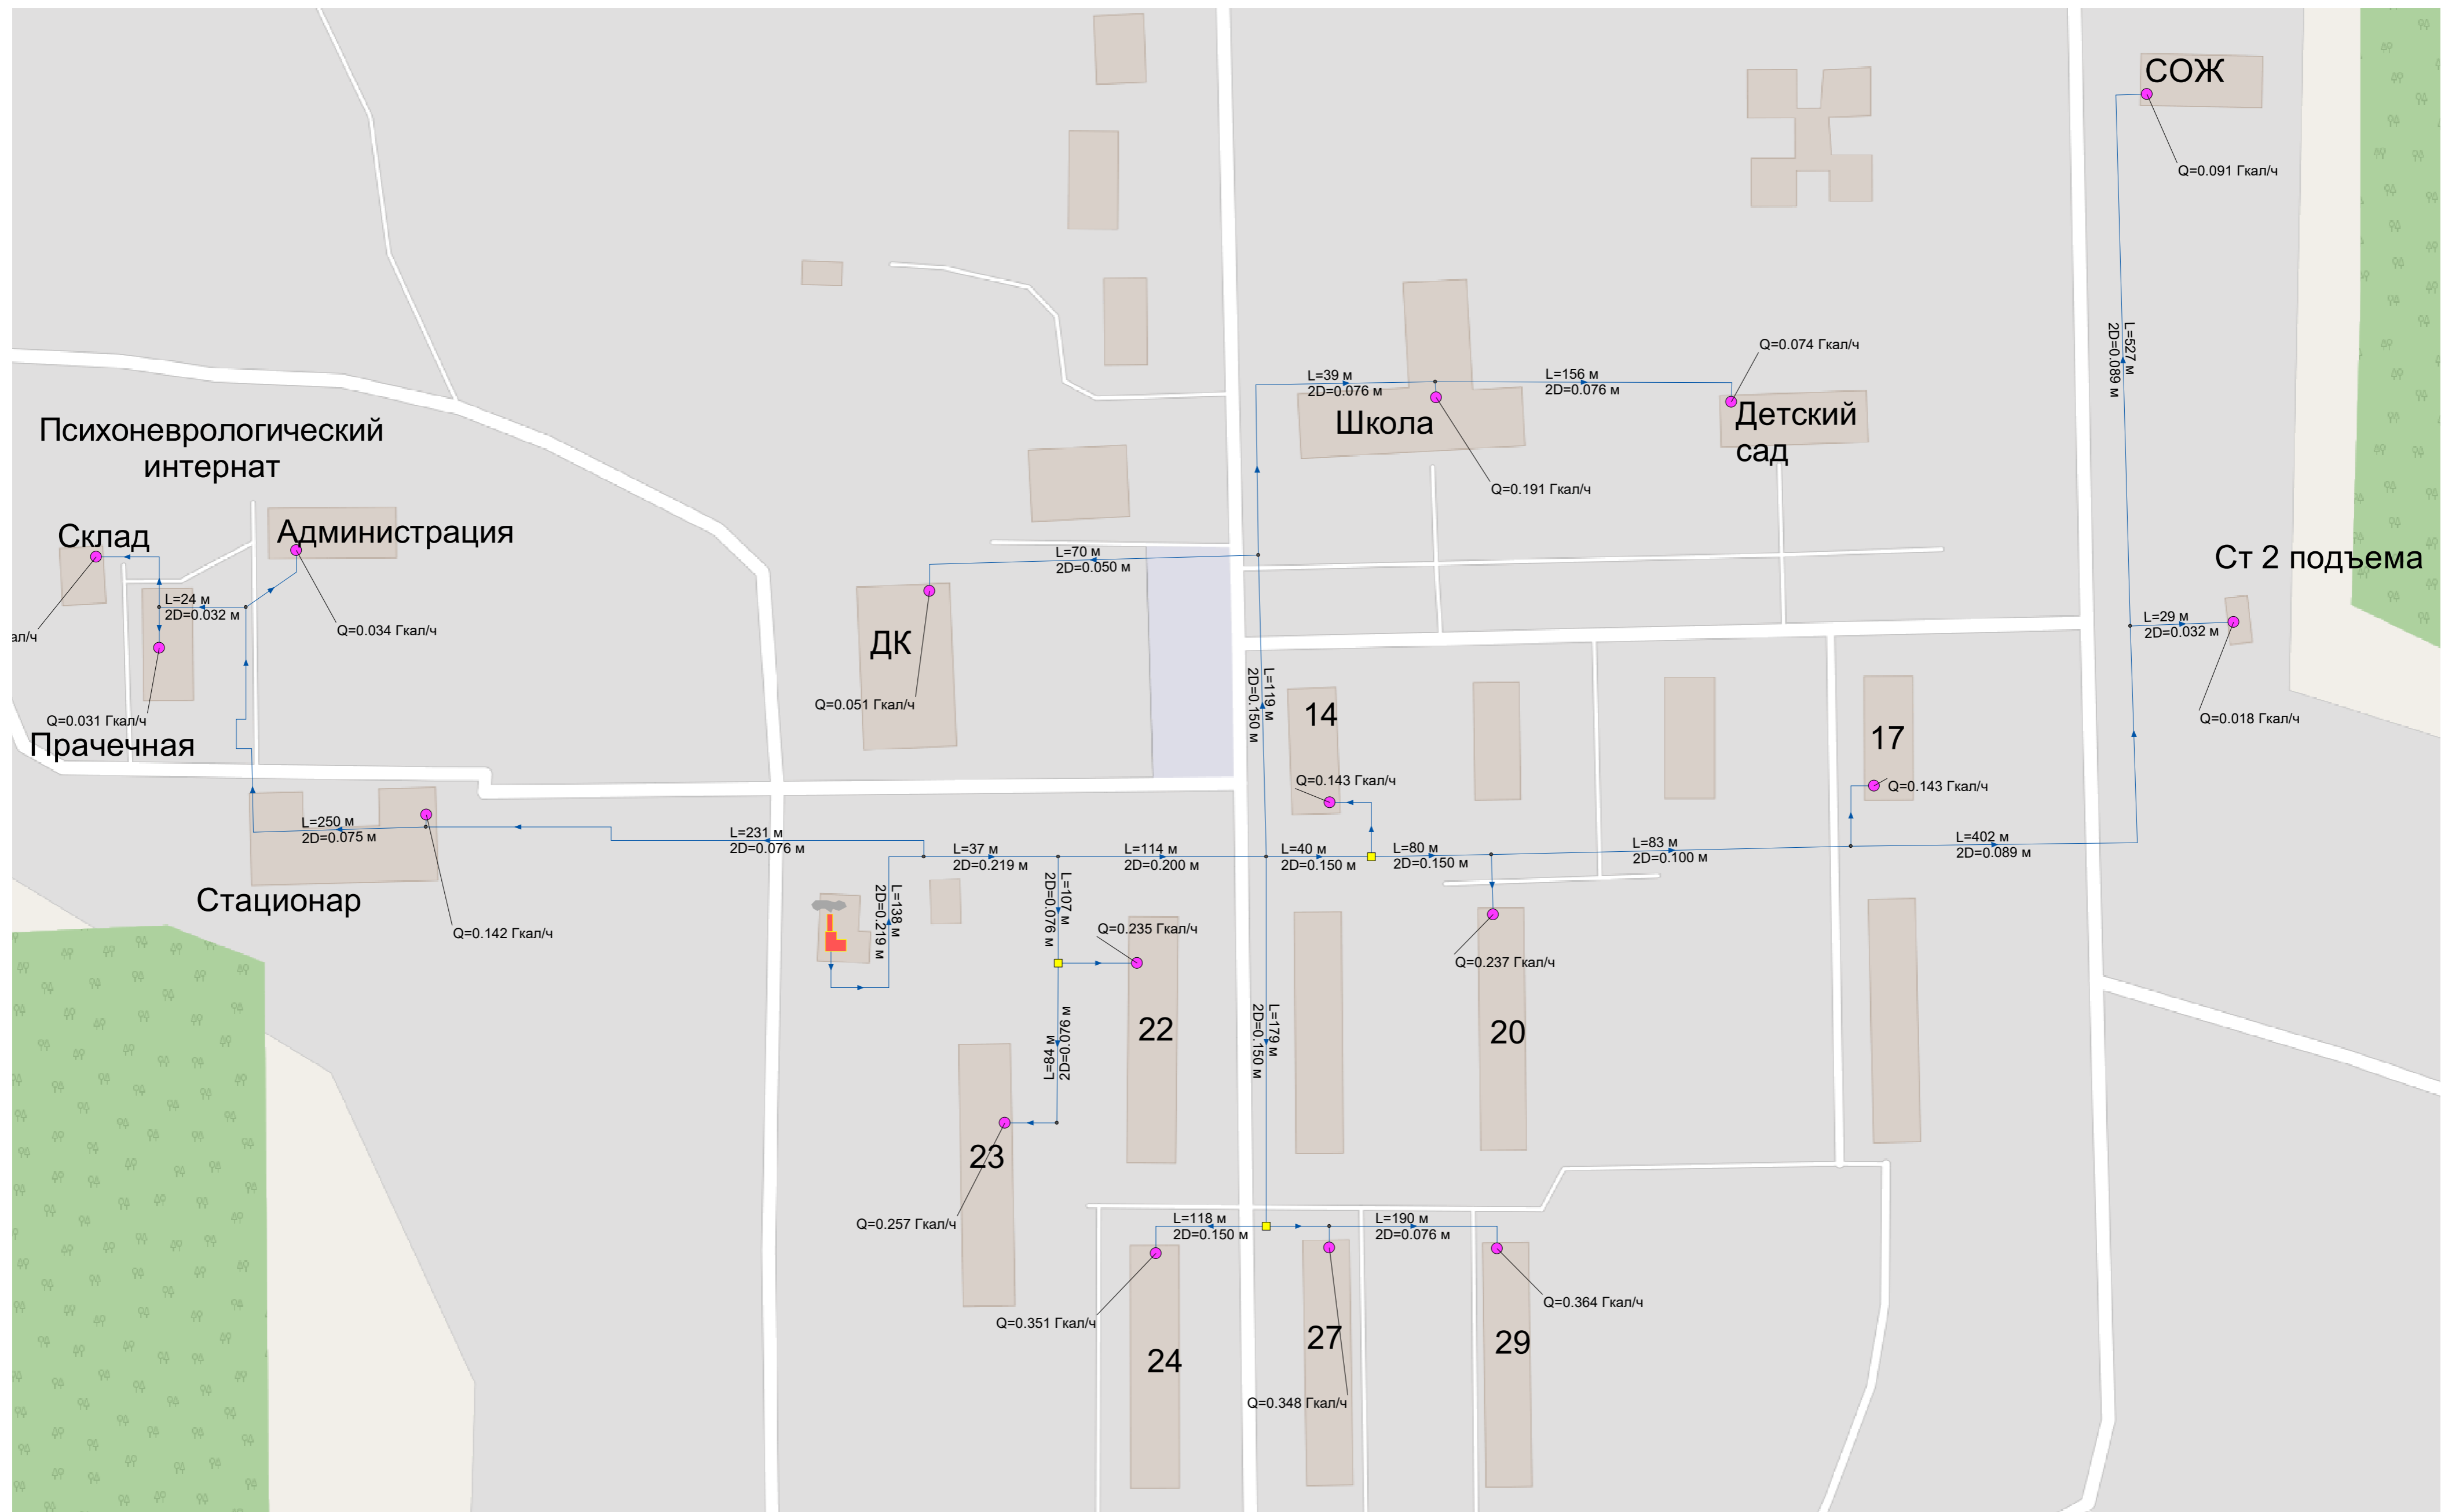

Условные обозначения

- Котельная
- Тепловая камера
- Потребитель
- Участок сети
- Узел (тепловая камера)

ПСТ.ОМ.70-14.005.001					
Схема теплоснабжения Итатского сельского поселения до 2037 года (Актуализация на 2023 год)					
Изм.	Кол.у	Лист	№ до	Подп.	Дата
Разраб.	Атрошник				
Система теплоснабжения на базе котельной ООО "РСО ТеплоГарант" в с. Томское			Стадия	Лист	Листов
Схема тепловых сетей			РД	2	2
			ИП Марьясов К.Е.		

Изм. № подл. Подп. и дата. Взам. инв. №